


1L (1階左側) 舞台 (IR (1階右側))

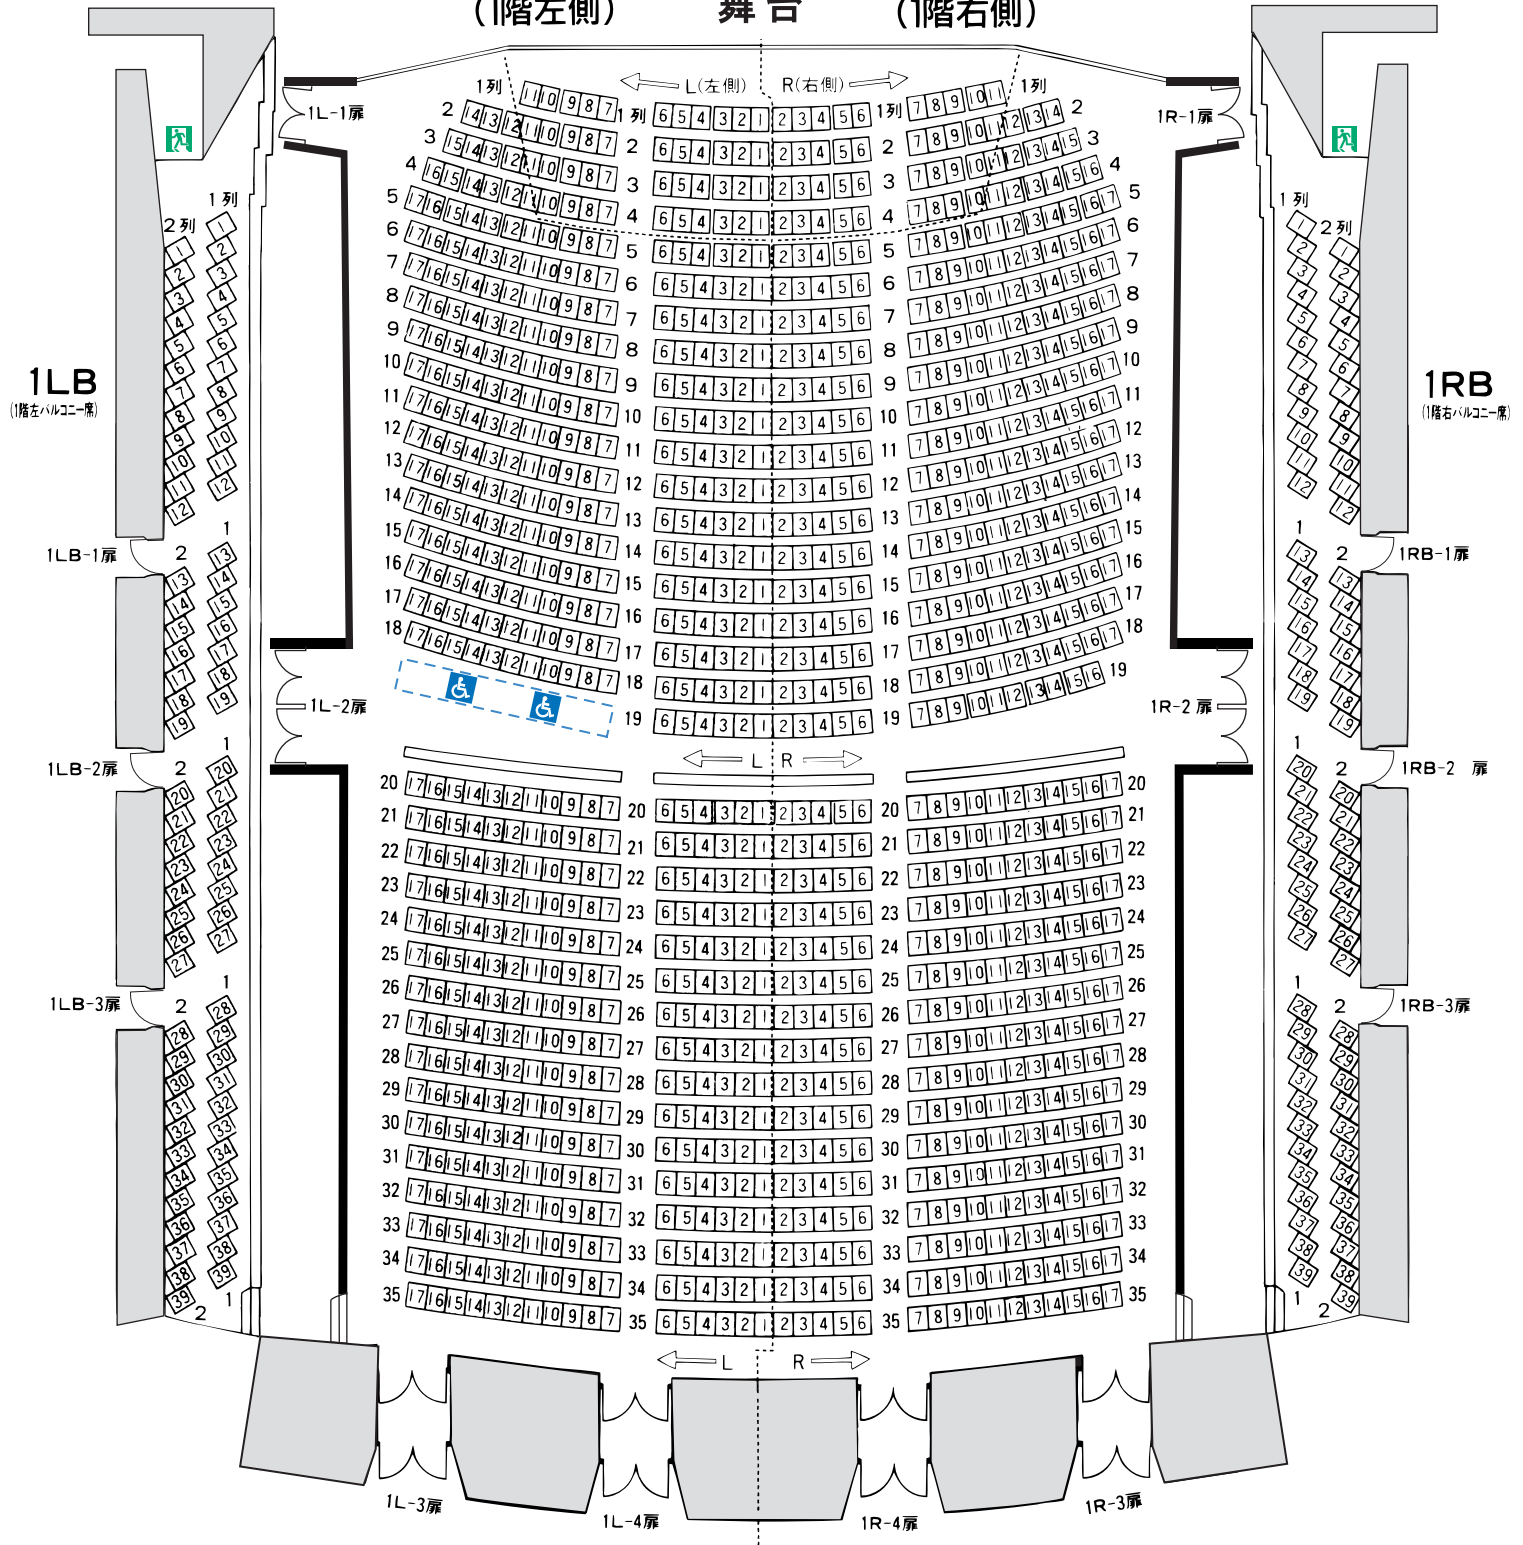

1階席1,285席 ※1,285席より車いす専用スペースとして10席を取り外しています。

1階 前部 1列～19列 591席 (内オーケストラピット使用時の取り外し席141席含む)
 ・車いす専用スペース(1L-19列)
 ・車いす専用スペースを増やす場合は1R-19-7～16を取り外し可能

後部 20列～35列 528席
 バルコニー席 右(RB)側 78席
 左(LB)側 78席

※オーケストラピット使用の場合、1階1～5列の座席が減ります。
 ※客席内に音響調整卓を設置する場合は、座席数が減りますので注意してください。
 ※前舞台を使用する場合は、ホールまで問い合わせください。
 参考:前舞台迫り No.2(舞台側)使用で48席減
 : 同 No.2/No.1(客席側)使用で141席減