


- 留意事項
- ・舞台床面 釘打ち禁止 (ガムテ可)、松ヤニ使用時は養生をお願いします
 - ・搬入口 11t高さ注意 H=3,600mm
 - ・搬出入用EV W=4,170mm、D=2,400mm、H=2,800mm (舞台は4F)
 - ・岡山市北消防署 Tel 086-226-1119 (水溶性スモークマシンについてはビルへの申請が必要です)
 - ・岡山中央警察署 Tel 086-270-0110
 - ・舞台高は約900mm

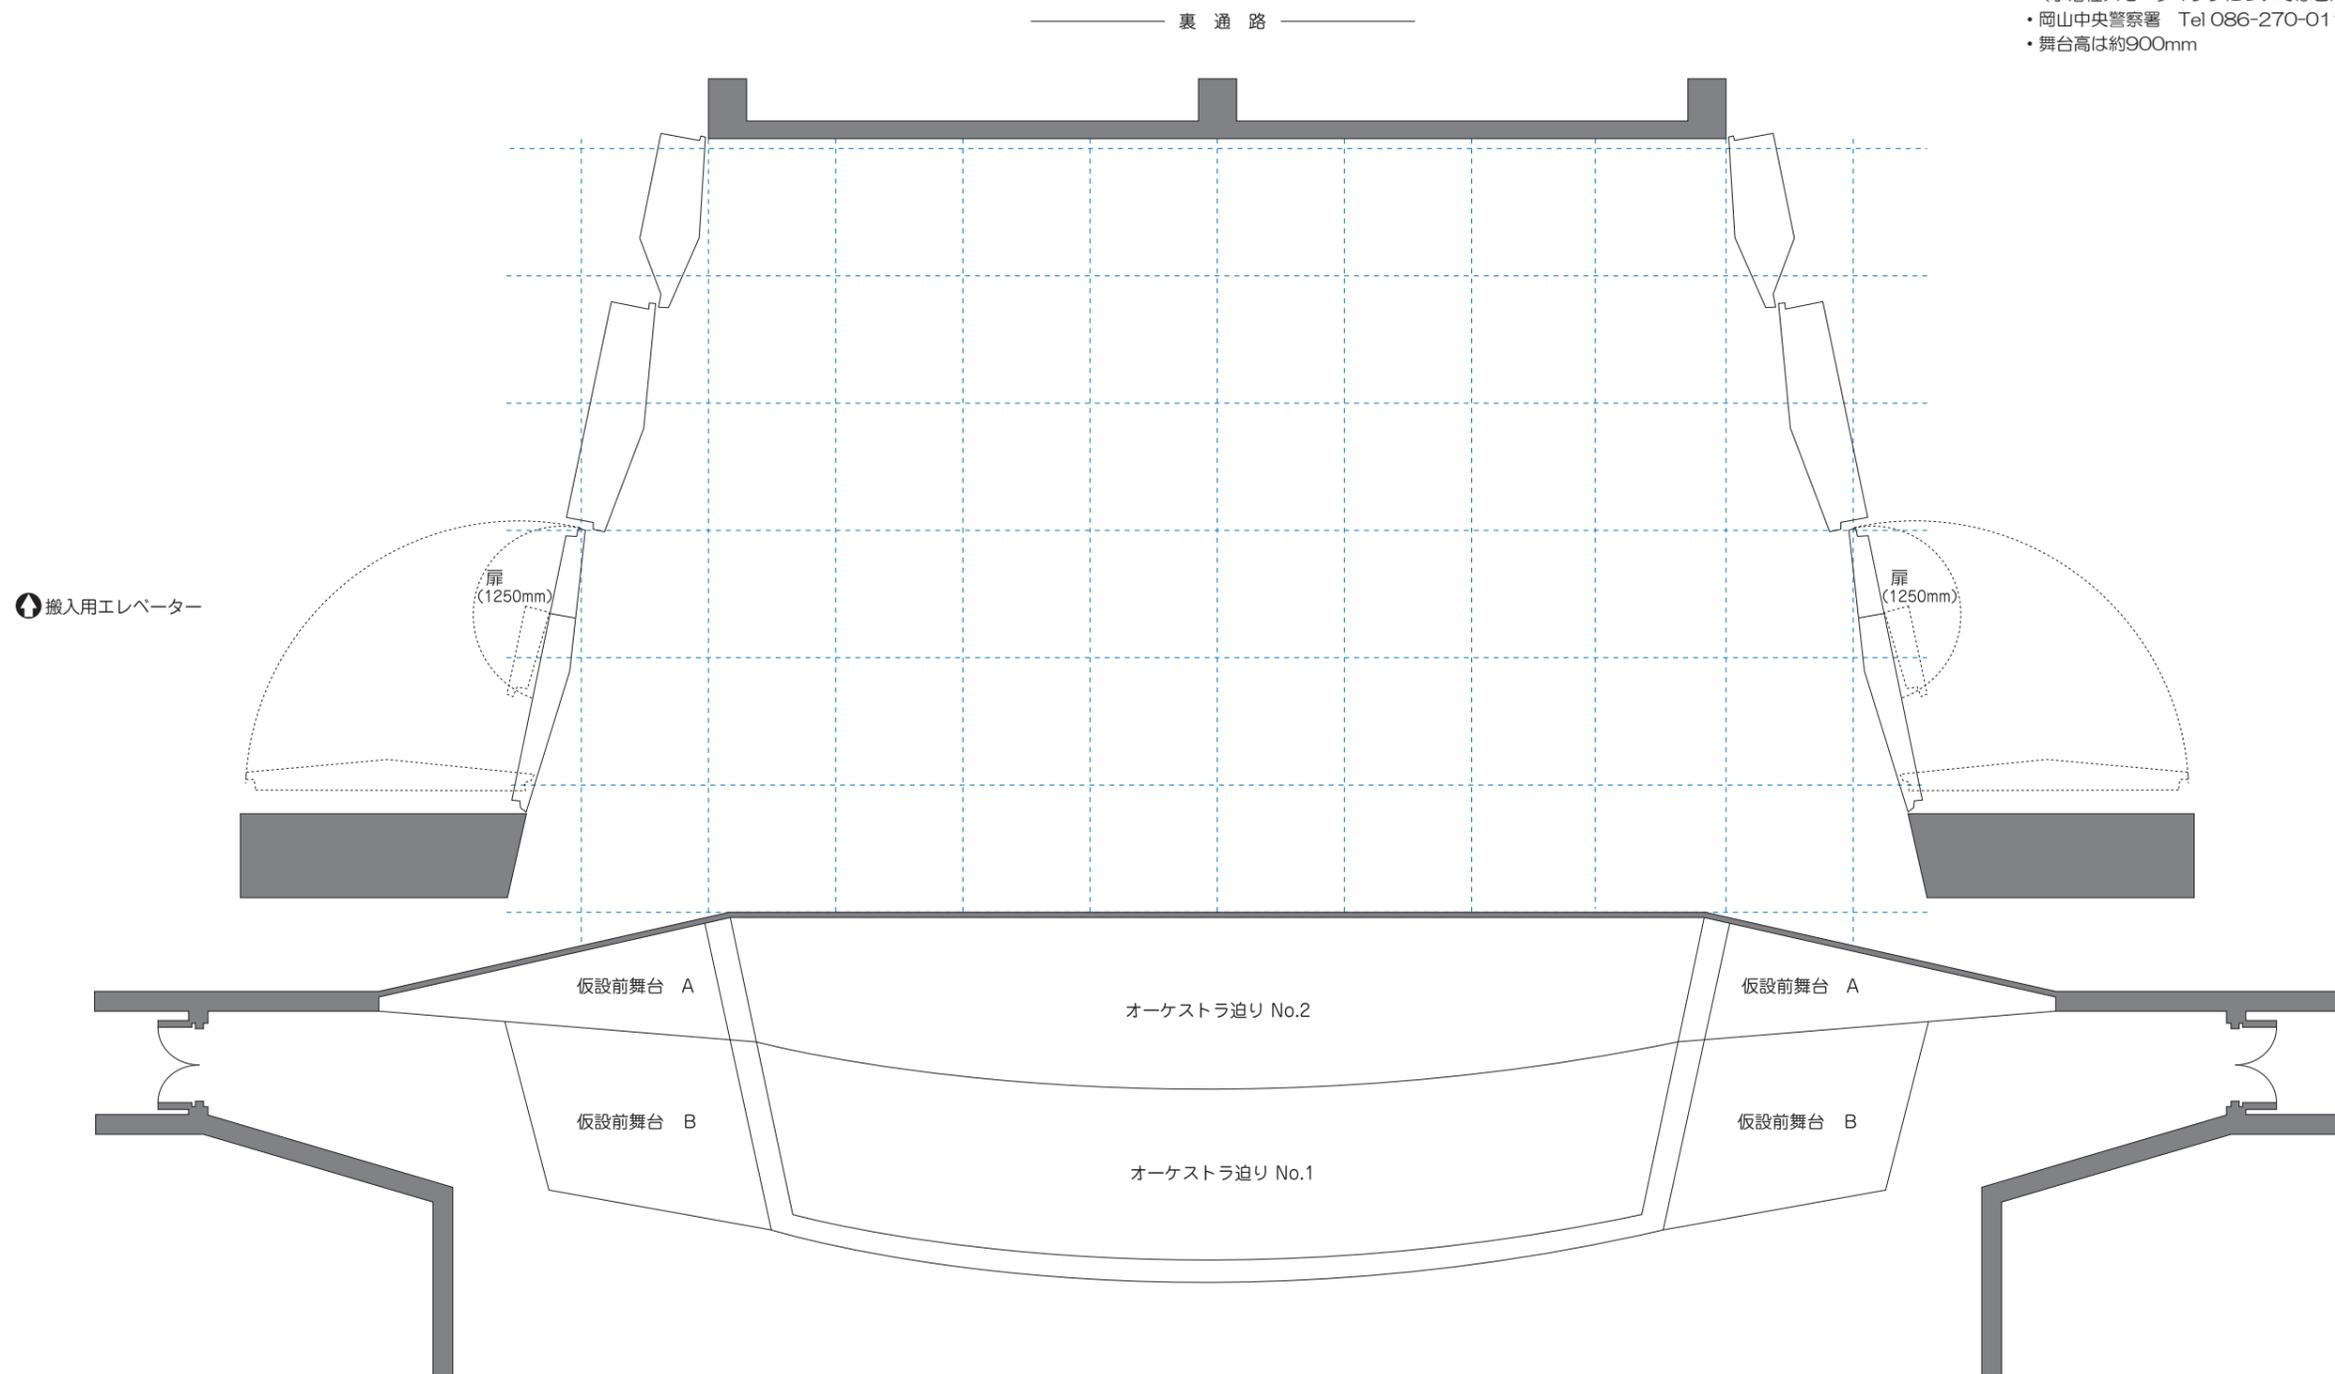

オーケストラ迫り使用時	
No.2 使用時	No.2+No.1 使用時
客席 48 席減	客席 141 席減

※点線のマス目は、1間マスです。(約1.8m)
 ※仮設前舞台 A・B は組立式です。